





# BULLY-LES-MINES

## Réseaux d'assainissement

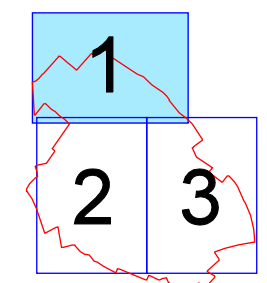

MODIFIÉ en date du : 31/05/2007  
Echelle : 1/2000

EDITION en date du : 29/06/2007  
Planche : 1/3

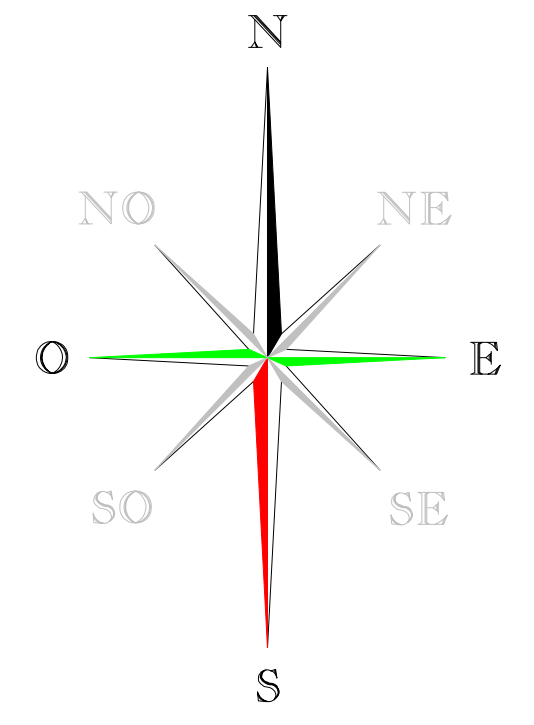

LEGENDE	
<b>Éléments :</b>	<b>Réseau :</b>
● Regard sous macadam	— Réseau communal
○ Regard chaussée	— Réseau communautaire
◐ Regard trottoir	
◑ Regard Déversoir d'orage	
◒ Regard Perte	
◓ Regard Egoïne	
⊕ Piquage	
⊖ Chambre	
⊗ Avaloir	<b>Type de réseau</b>
⊘ Avaloir - Grille	..... Unitaire
⊙ Grille	----- Réseaux
⊚ Station de relevement	----- Eaux pluviales
⊛ Station de relevage	----- Eaux usées
⊜ Point Fictif	

