


# BULLY-LES-MINES

## Réseaux d'assainissement

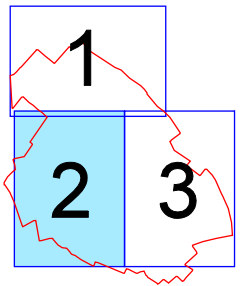


MODIFIÉ en date du :  
31/05/2007

EDITION en date du :  
29/06/2007

Echelle :  
1 / 2000

Planche :  
2 / 3

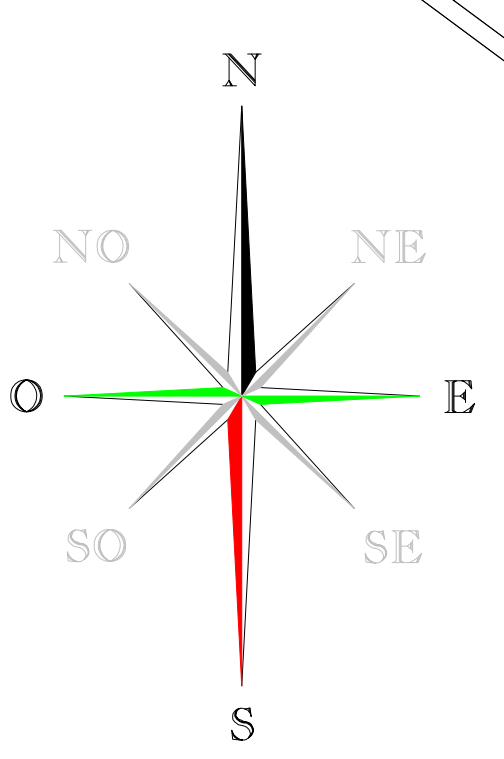

LEGENDE	
<b>Elément :</b>	<b>Réseau :</b>
● Regard sous macadam	○ Réseau communal
○ Regard chaussée	○ Réseau communautaire
○ Regard trottoir	
○ Regard Déversoir d'orage	
○ Regard Petite	
○ Regard Baigne	
○ Piquage	
○ Chambre	
○ Avaloir	
○ Avaloir - Gille	<b>Type de réseau</b>
○ Gille	— Unitaire
○ Station de relevement	--- Refoulement
○ Station de relevage	--- Eau pluviales
○ Puits foré	--- Eau usées

