

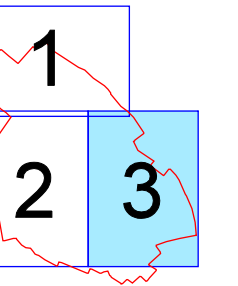


# BULLY-LES-MINES

## Réseaux d'assainissement

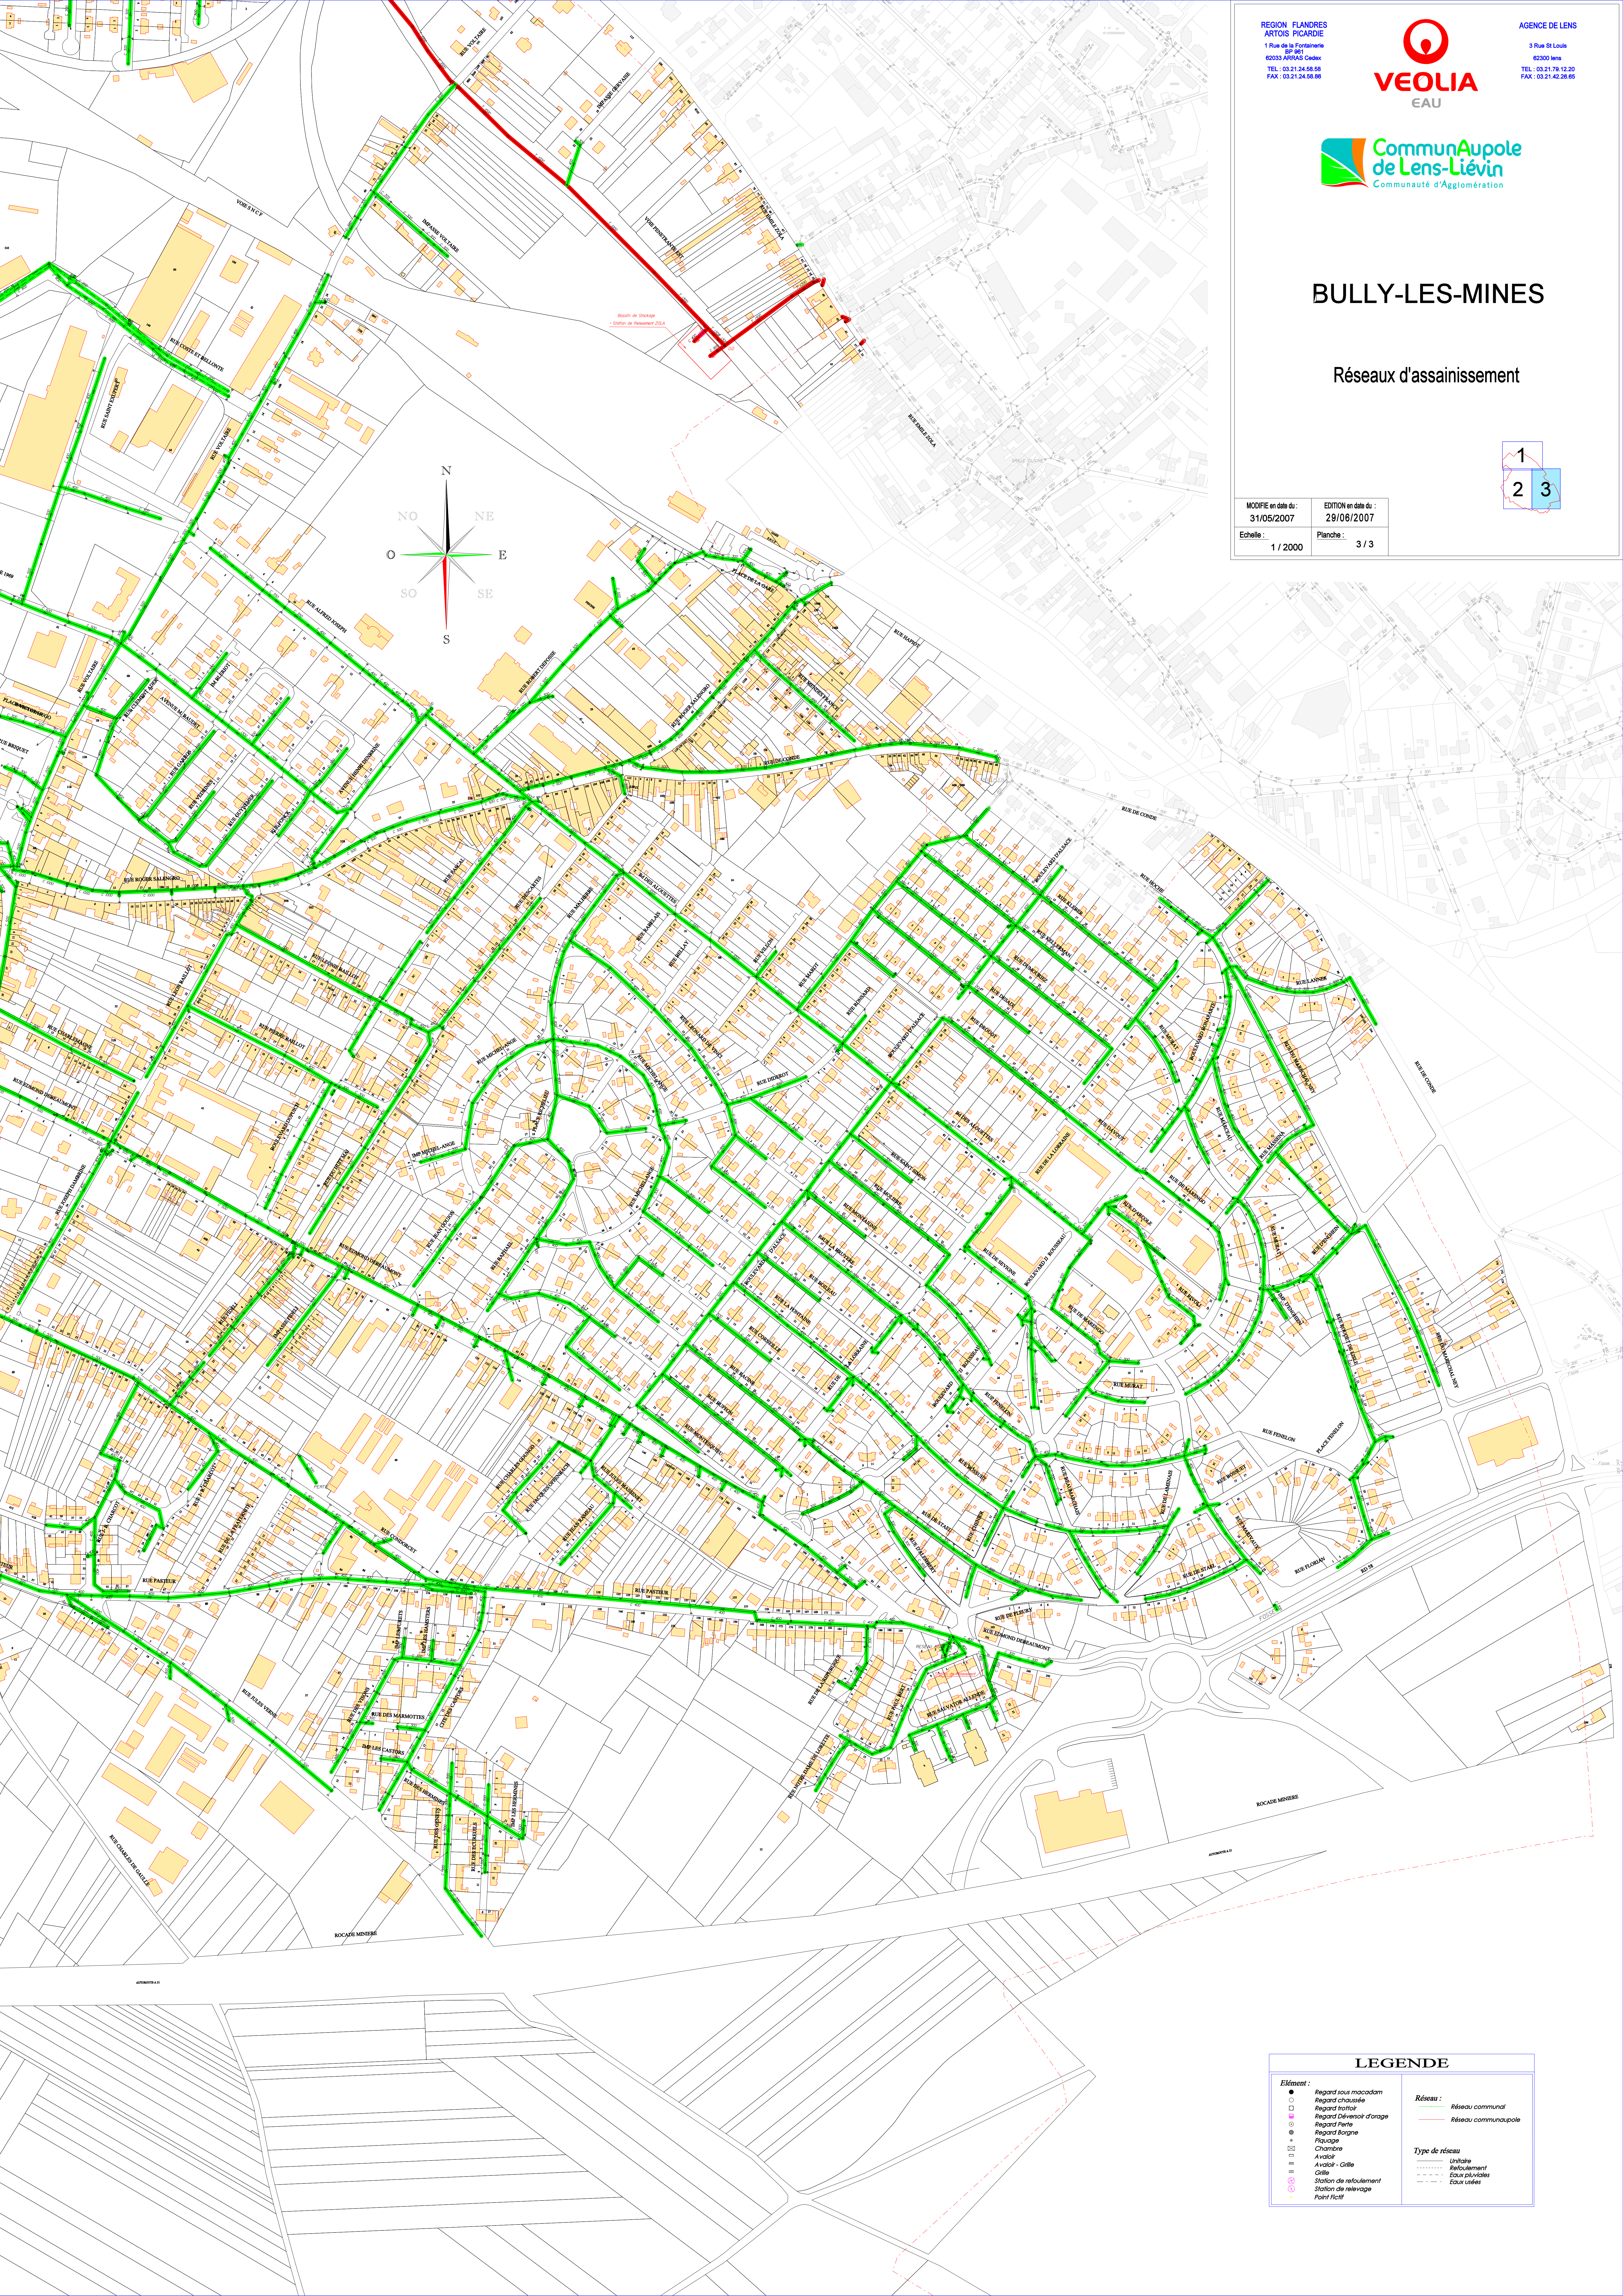

MODIFIE en date du : 31/05/2007	EDITION en date du : 29/06/2007
Echelle : 1 / 2000	Planche : 3 / 3

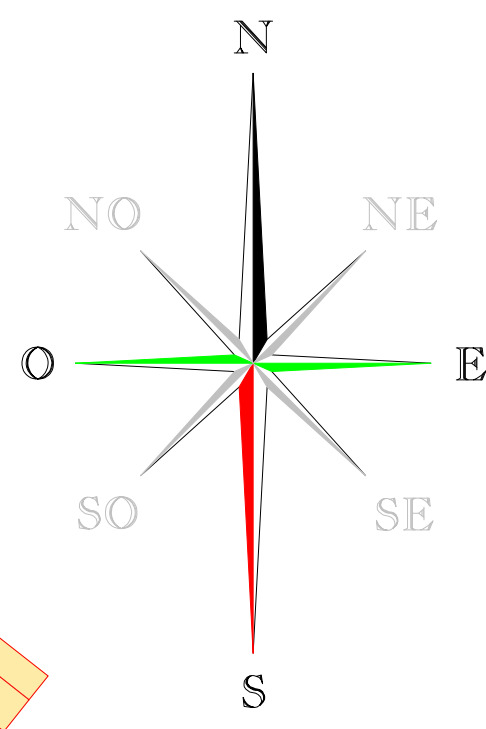

LEGENDE	
<b>Elément :</b>	<b>Réseau :</b>
● Regard sous macadam	○ Réseau communal
○ Regard chaussée	○ Réseau communaupole
○ Regard trottoir	
○ Regard Déversoir d'orage	
○ Regard Perte	
○ Regard Rognon	
○ Piquage	
○ Chemise	
○ Avaloir	
○ Avaloir - Grille	
○ Grille	
○ Station de relevement	
○ Station de relevage	
○ Point fictif	
	<b>Type de réseau</b>
	..... Unitaire
	----- Refoulement
	----- Eau pluviale
	----- Eau usée